


1

planta baixa
planta primera
estat reformat
escala 1_100


gener 2006

xavier rodriguez galdeano
arquitecte

albert de porras
ina rahbek
promotor

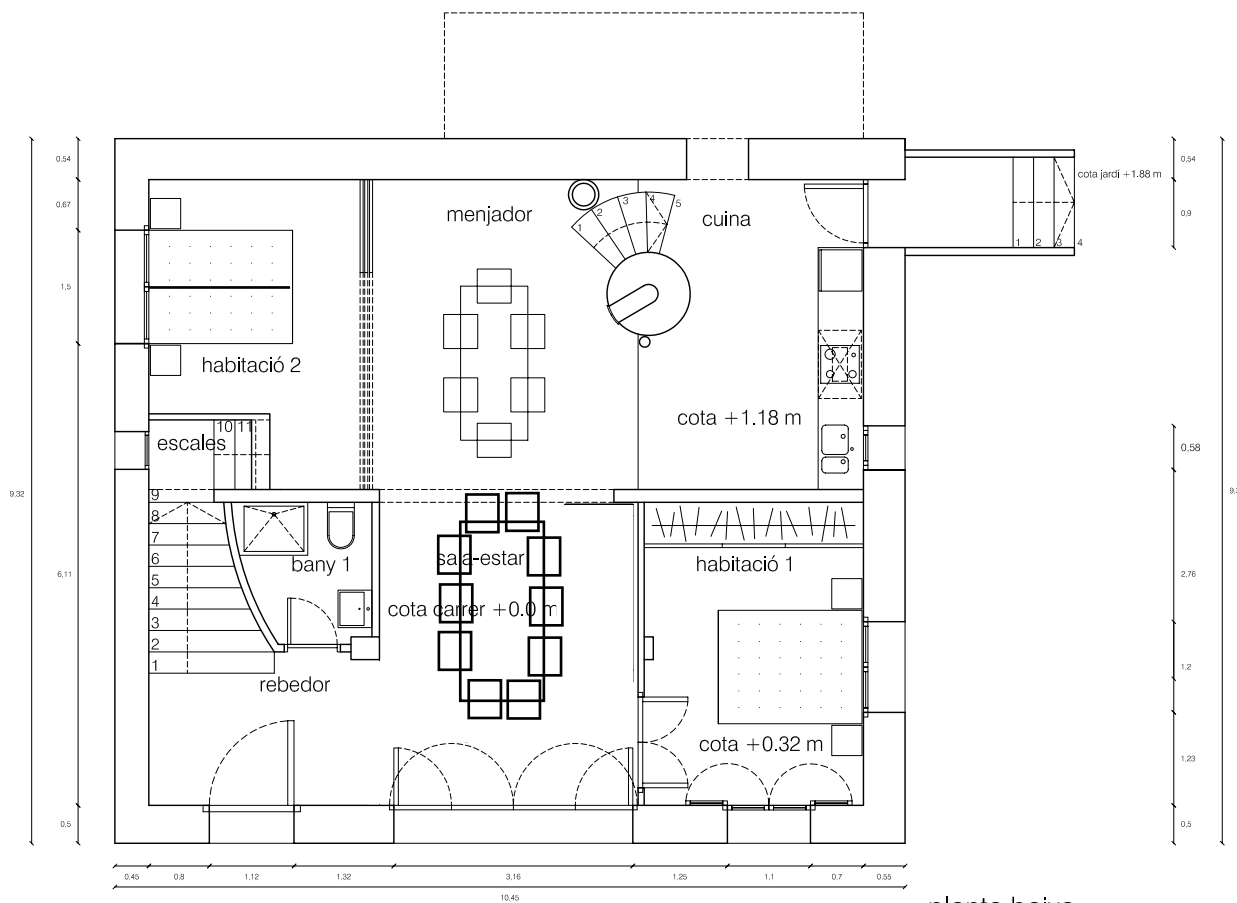

planta baixa

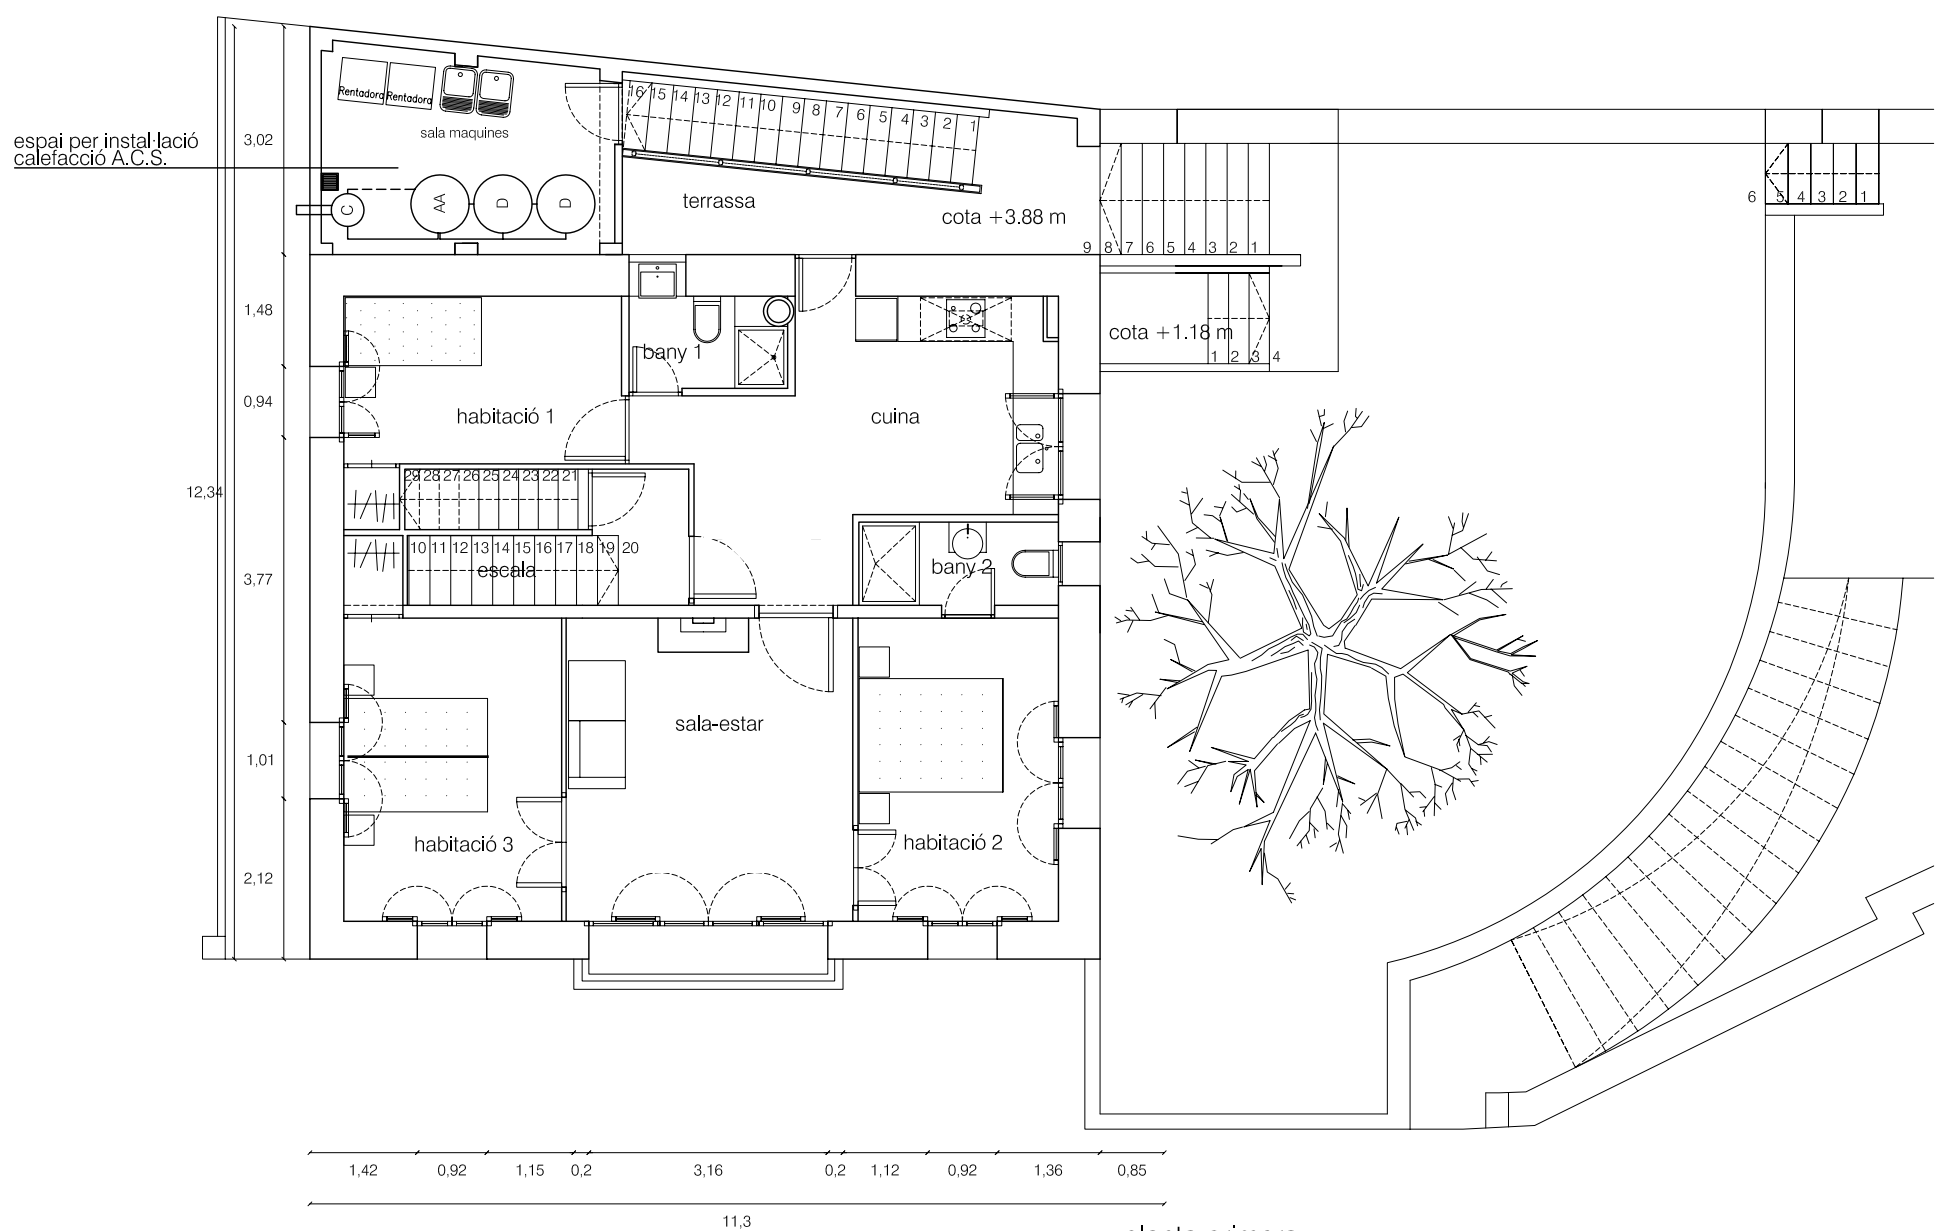

planta primera

modificació projecte bàsic de reforma
 de vivenda per a turisme rural
 al carrer Deumera n_19
 l'argentera


2

planta sota_coberta
 alçat lateral pati
 estat reformat
 escala 1_100


juliol 2005

xavier rodriguez galdeano
 arquitecte

albert de porras
 ina rahbek
 promotor

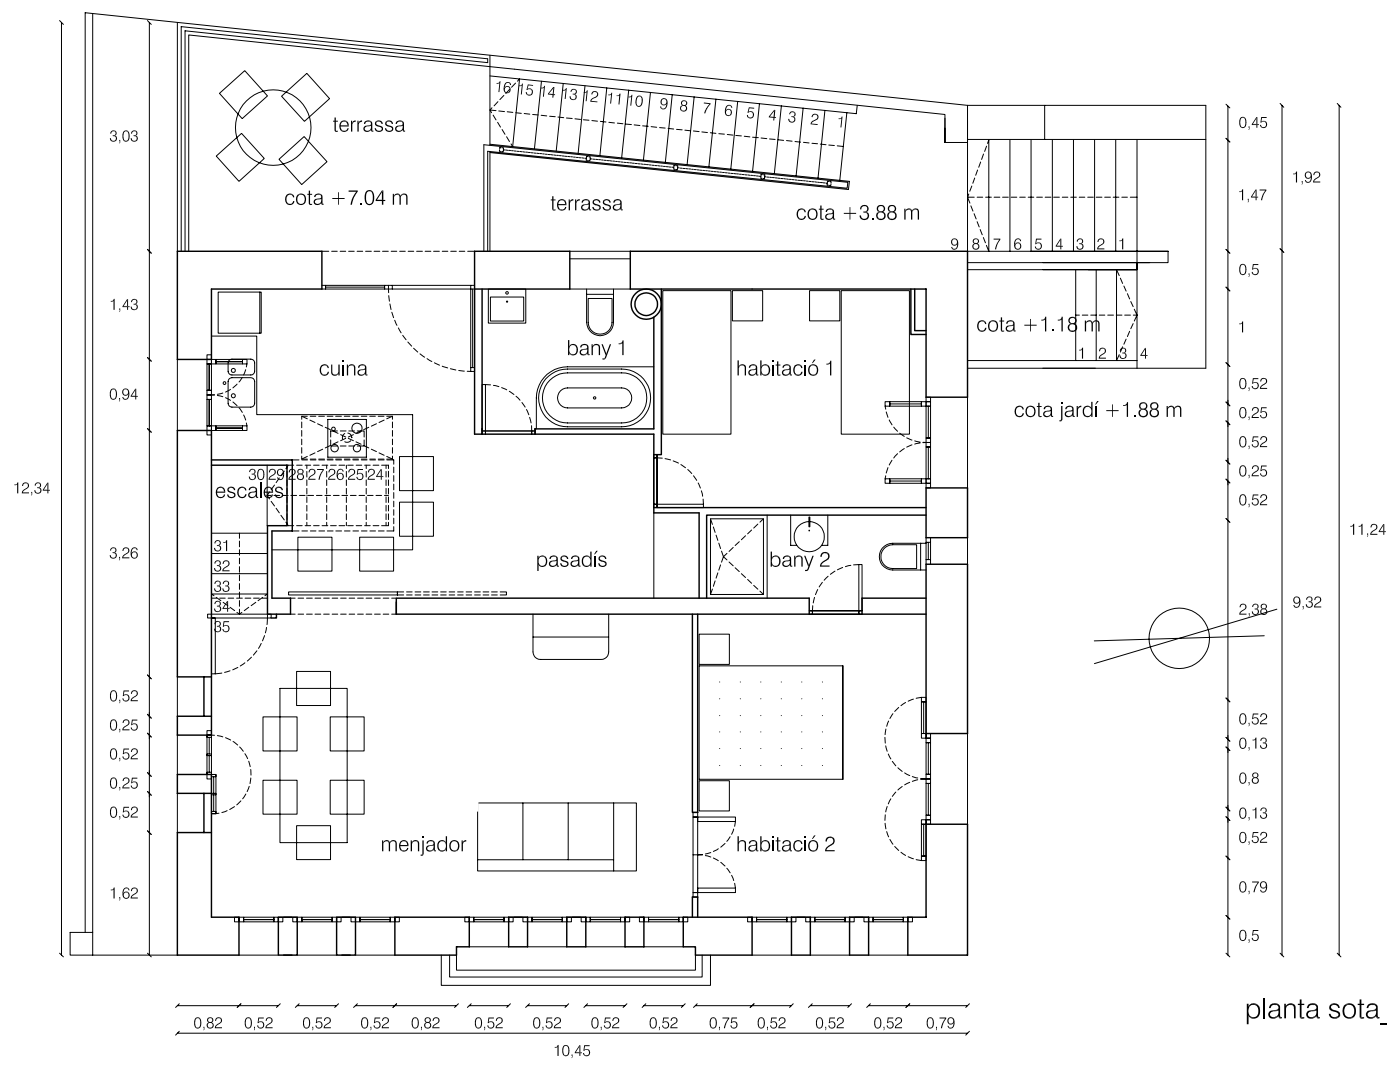

planta sota_coberta

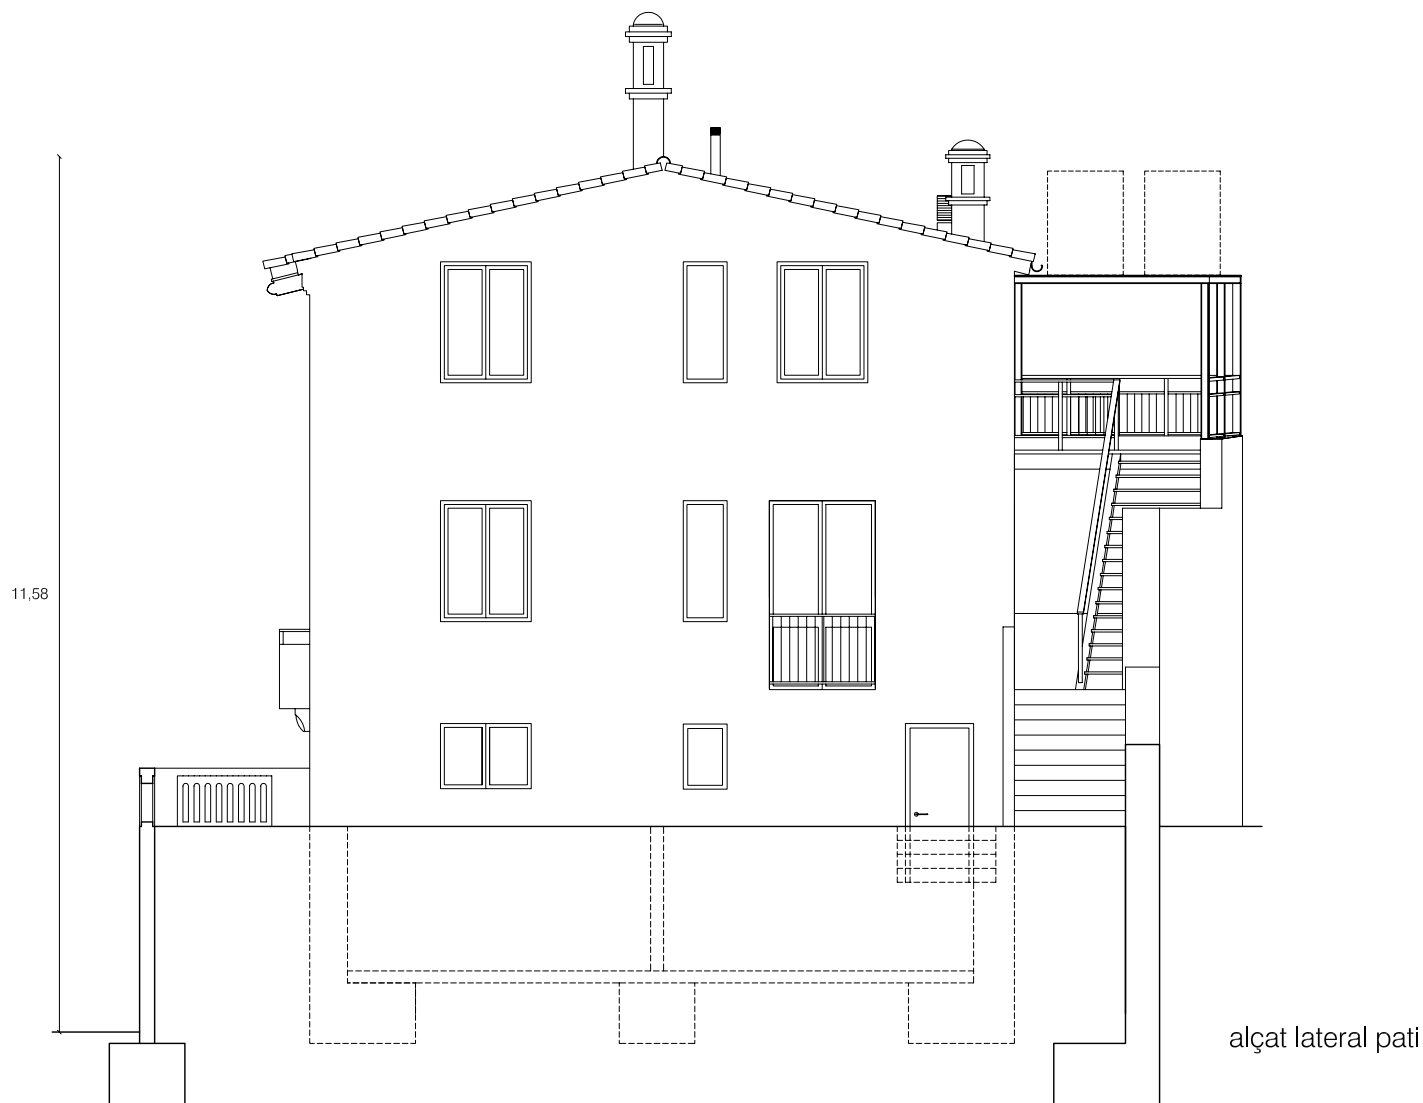

alçat lateral pati